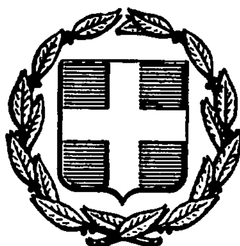


ΕΦΗΜΕΡΙΣ ΤΗΣ ΚΥΒΕΡΝΗΣΕΩΣ
ΤΗΣ ΕΛΛΗΝΙΚΗΣ ΔΗΜΟΚΡΑΤΙΑΣ

ΑΘΗΝΑ 23 ΙΟΥΛΙΟΥ 1986	ΤΕΥΧΟΣ ΤΕΤΑΡΤΟ	ΑΡΙΘΜΟΣ ΦΥΛΛΟΥ 612

ΠΕΡΙΕΧΟΜΕΝΑ

ΑΠΑΛΛΟΤΡΙΩΣΕΙΣ
ΑΠΟΦΑΣΕΙΣ

ΠΟΛΕΟΔΟΜΙΑ
ΑΠΟΦΑΣΕΙΣ

ΑΠΑΛΛΟΤΡΙΩΣΕΙΣ
ΑΠΟΦΑΣΕΙΣ

Αριθ. 1712 (1)

Κήρυξη ως αναδασωτέας έκτασης 3,408 στρεμμάτων στη θέση «Μάνδρα Κόκκινο» περιφ. Κοινότητας Δωδώνης Ν. Ιωαννίνων.

Ο ΝΟΜΑΡΧΗΣ ΙΩΑΝΝΙΝΩΝ

Έχοντας υπόψη:

1. Τις διατάξεις για διοικητική αποκέντρωση.

2. Τις διατάξεις του άρθρου 117 παρ. 3 του Συντάγματος.

3. Τις διατάξεις του Ν. 998/79 «περί προστασίας των δασών κ.λπ.» και ειδικότερα: α) Του άρθρου 41 παρ. 1 β) του άρθρου 38 παρ. 1.

4. Τις διαταγές του Υπουργείου Γεωργίας:

α) 160.417/1180/8.7.80 β) 182.447/3049/24.9.80.

5. Την αριθ. 4404/26.6.1986 πρόταση του Δασαρχείου Ιωαννίνων με την οποία προτείνει να κηρυχθεί αναδασωτέα η δημόσια δασική έκταση των 3,408 στρεμμάτων που εκχερσώθηκε παράνομα, αποφασίζουμε:

Κηρύσσουμε αναδασωτέα, με σκοπό να επανέλθει στην προτέρα της κατάσταση με φυσική αναγέννηση τη δημόσια δασική έκταση, εμβαδού τριών στρεμμάτων και τετρακοσίων οκτώ τετργ. μέτρων (3,408 στρεμ.) που βρίσκεται στη θέση «Μάνδρα Κόκκινο» περιφ. Κοινότητας Δωδώνης.

Προσδιορίζεται από τα στοιχεία 1, 2, 3, 4, 5, 6 και 1 και έχει όρια:

Ανατολικά: Με ιδιωτικό αμαξιτό δρόμο Νικολ. Γιώτη.

Δυτικά: Με ιδιοκτησία Γεωργίου Γιώτη.

Βόρεια: Με ιδιοκτησίες Νικολάου και Γεωργίου Γιώτη

Νότια: Με Επαρχιακό δρόμο Ιωαννίνων – Δωδώνης – Τύριας, όπως φαίνεται στο συνημμένο διάγραμμα που αποτελεί αναπόσπαστο μέρος της απόφασης αυτής.

Η απόφαση αυτή να δημοσιευθεί στην Εφημερίδα της Κυβερνήσεως, σύμφωνα με τις διατάξεις της παρ. 1 του άρθρου 41 Ν. 998/79.

Ιωάννινα, 7 Ιουλίου 1986

Ο Νομάρχης κ.α.α.
Ο Δ/ντής Εσωτερικών
ΒΑΣ. ΑΝΑΣΤΑΣΙΟΥ


Α. Α. Δ. 34146
Ημερ/νία 15 ΙΒΛ. 1985

Ανήκει στην 1712/7-7-1986 απόφαση κ. Νομάρχη Ιωαννίνων

ΑΠΟΣΠΑΣΜΑ ΧΑΡΤΗ ΠΡΟΣΑΝΑΤΟΛΙΣΜΟΥ

ΦΥΛΛΟ ΙΩΑΝΝΙΝΩΝ


ΚΛΙΜΑΚΑ 1:50.000

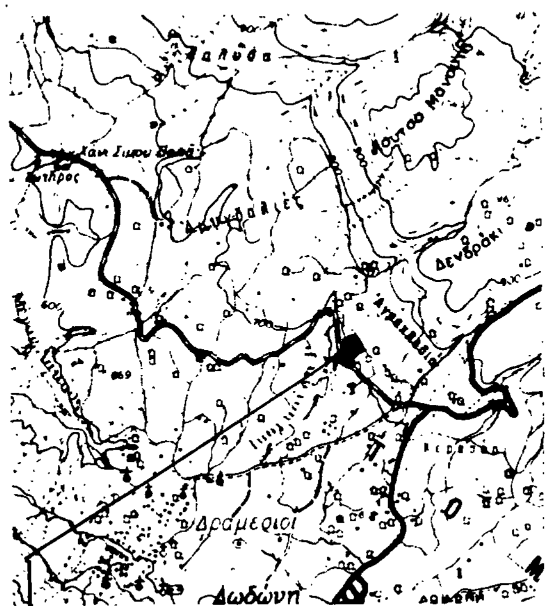

■ Θέση Αναδασωτέας έκτασης

ΤΟΠΟΓΡΑΦΙΚΟ ΔΙΑΓΡΑΜΜΑ

Δημόσιας δασικής έκτασης στη θέση «Μάνδρα-Κόκκινο» περιφέρειας κοινότητας Δωδώνης, που εκχερσώθηκε παράνομα και προτείνεται να κηρυχθεί αναδασωτέα

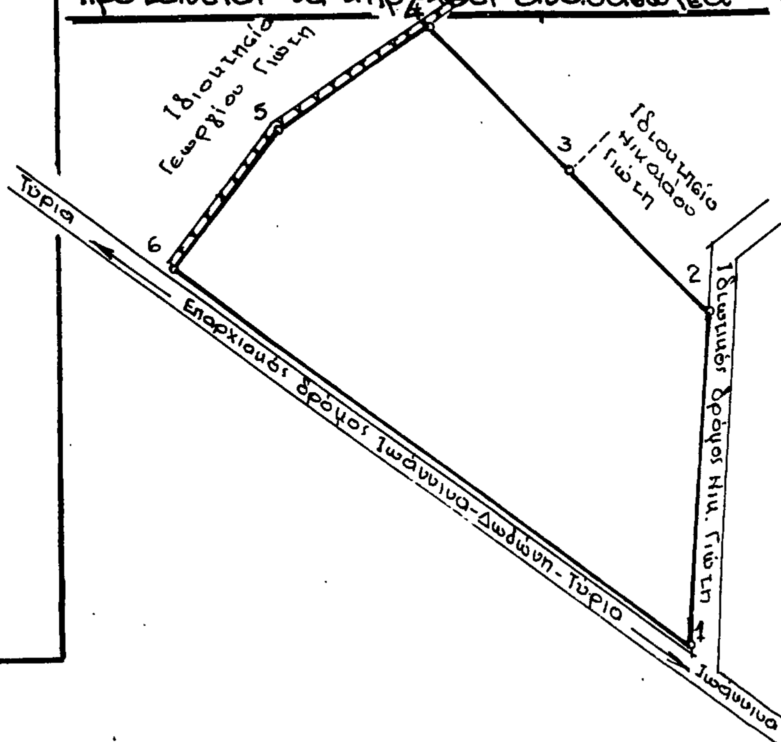

ΥΠΟΜΝΗΜΑ

ΚΛΙΜΑΚΑ 1:1000

ΕΝΔΕΙΞΕΙΣ ΠΕΡΙΜΕΤΡΟΥ: 1-2-3-4-5-6-1

ΕΜΒΑΔΟ : 3,408 στρέμματα

Ιωάννινα 7/7/1986 Ο Νομάρχης Ιωαννίνων κ.α.α.	Ιωάννινα 7/7/1986 Ο Δ/ντής Δασών Ιωαννίνων α.α.	Ιωάννινα 26/6/1986 Ο Δασάρχης Ιωαννίνων	Ιωάννινα 25/6/1986 Ο Συντάξας
Ο Διευθυντής Εσωτερικών ΒΑΣ. ΑΝΑΣΤΑΣ.	Τουρλακίδης Δασολόγος Αου βαθμού	Χρίστος Α. Γάννης Δασολόγος Α' βαθμού	ΗΛΙΑΣ ΖΑΡΑΓΚΑΣ ΤΕΧΝΟΛΟΓΟΣ ΔΑΣΟΠΟΝΙΑΣ

Αριθ. 936 (2)

Κήρυξη ως αναδασωτέας εκτάσεως 4,200 στρεμμάτων, στη θέση «Αγία Φωτεινή» – Δήμου Θηβαίων Ν. Βοιωτίας.

Η ΝΟΜΑΡΧΗΣ ΒΟΙΩΤΙΑΣ

Έχοντας υπόψη:

1. Τις διατάξεις του άρθρου 117 παρ. 3 του Συντάγματος της Χώρας.

2. Τις διατάξεις για διοικητική αποκέντρωση.

3. Τις διατάξεις του Ν. 998/79 «περί προστασίας των δασών και των δασικών εν γένει εκτάσεων της Χώρας» και ειδικότερα:

α) Του άρθρου 41 παρ. 1.

β) Του άρθρου 38 παρ. 1.

4. Τις διαταγές του Υπουργείου Γεωργίας:

α) 160417/1180/8.7.80.

β) 182447/3049/24.9.80.

5. Την αριθ. 1921/25.6.86 πρόταση του Δασαρχείου Θηβών περί κηρύξεως ως αναδασωτέας της ανφερομένης στο θέμα εκτάσεως που καλύπτονταν από αφάνες και θυμάρια και αποψιλώθηκε από την καταλήπτρια Κων/να Δημ. Στεφάνου κατοίκου Αθηνών, αποφασίζουμε:

Κηρύσουμε αναδασωτέα, με σκοπό τη διατήρηση του δασικού χαρακτήρα την προστασία και αποκατάσταση της δασικής βλαστήσεως με φυσική αναγέννηση, τη δημόσια δασική έκταση, εμβαδού τεσσάρων στρεμμάτων διακοσίων τετραγωνικών μέτρων (4,200) που βρίσκεται στη θέση «Αγία Φωτεινή» περιφερείας Δήμου Θηβαίων.

Προσδιορίζεται από τα στοιχεία Σ, Σ', Ρ', Ο, Ο', Δ', Δ, Ε, Ζ, Η, Η', Θ', Ι', Κ', Λ', Μ', Σ όπως φαίνεται στο συνημμένο διάγραμμα που αποτελεί αναπόσπαστο μέρος της απόφασης αυτής και έχει όρια:

ΑΝΑΤΟΛΙΚΑ: Με αγρό καταλήπτριας και αγνώστου.

ΔΥΤΙΚΑ: Με αγρό καταληπτρίας.

ΒΟΡΕΙΑ: Με αγρό καταληπτρίας.


ΝΟΤΙΑ: Με δρόμο Θηβών – Μοσχοποδίου και πέραν αυτού δάσος πεύκης.

Η απόφαση αυτή να δημοσιευθεί στην Εφημερίδα της Κυβερνήσεως, (άρθρ. 41 παρ. 1 Ν. 998/79).

Λιβαδειά, 9 Ιουλίου 1986

Η Νομάρχης

ΧΡΥΣΟΥΛΑ ΧΑΡΙΣΙΟΥ

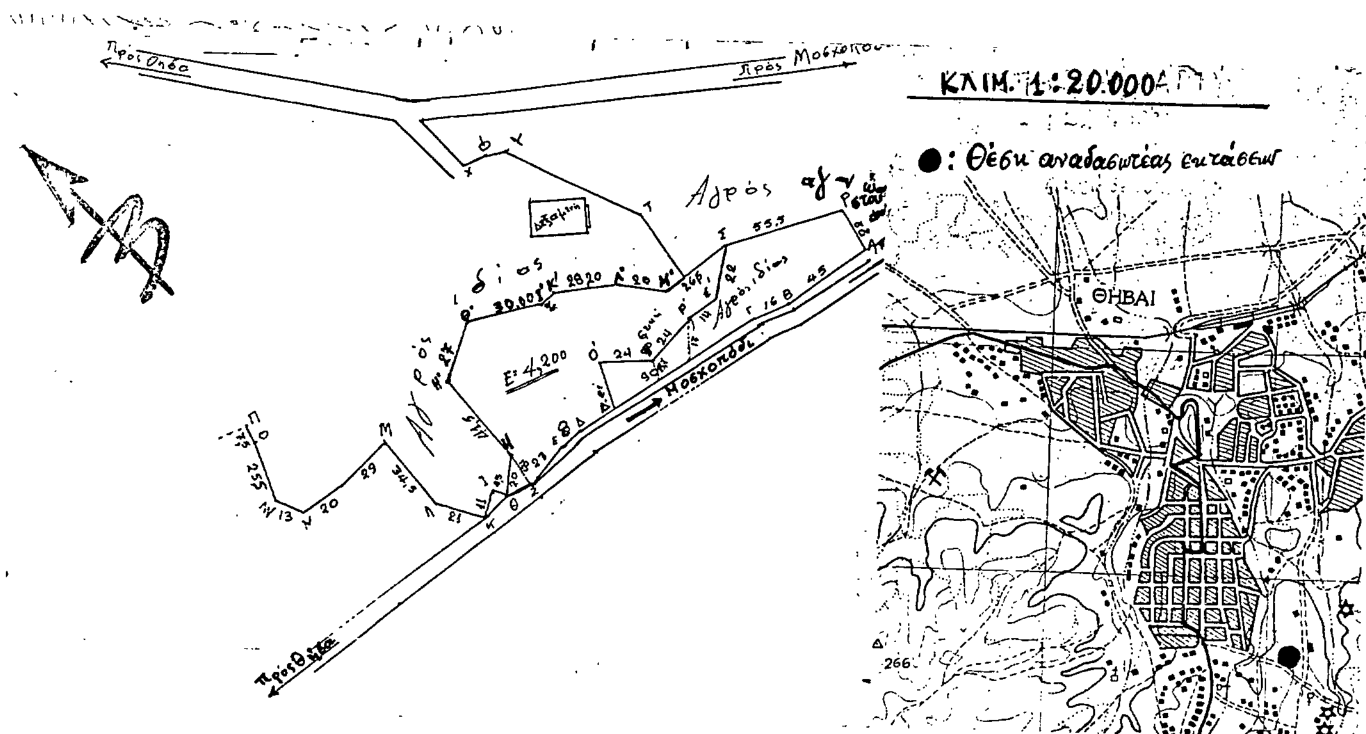

ΣΧΕΔΙΑΓΡΑΜΜΑ

Περιοχής θέσεως «Αγία Φωτεινή»

Περιφερείας Δήμου Θηβαίων

που αποψιλώθηκε στις 18/11/1985 και προτείνεται

νά κηρυχθεί άναδασωτέα.

ΚΛΙΜΑΚΑ 1:2000

Δημόσια δασ. έκταση έμβαδοῦ 4,200 στρεμ.

Θήβαι 16/6/1986

Ὁ Συντάξας

ΘΕΩΡΗΘΗΚΕ

Ὁ Δασάρχης

ΘΕΩΡΗΘΗΚΕ

Σύμφωνα με την αριθ. 936/86 απόφασή μας.

Λιβαδειά, 9 Ιουλ. 1986

Η Νομάρχης

Αριθ. 935 (3)

Κήρυξη ως αναδασωτέας εκτάσεως 3,162 στρεμμάτων, στη θέση «Ριγκιλιάτα – Κοκκίνου Ν. Βοιωτίας.

Η ΝΟΜΑΡΧΗΣ ΒΟΙΩΤΙΑΣ

Έχοντας υπόψη:

1. Τις διατάξεις του άρθρου 117 παρ. 3 του Συντάγματος της Χώρας.

2. Τις διατάξεις για διοικητική αποκέντρωση.

3. Τις διατάξεις του Ν. 998/79 «περί προστασίας των δασών και των δασικών εν γένει εκτάσεων της Χώρας» και ειδικότερα:

α) Του άρθρου 41 παρ. 1.

β) Του άρθρου 38 παρ. 1.

4. Τις διαταγές του Υπουργείου Γεωργίας:

α) 160417/1180/8.7.80.

β) 182447/3049/24.9.80.

5. Την αριθ. 1916/24.6.86 πρόταση του Δασαρχείου Θηβών περί κηρύξεως ως αναδασωτέας της αναφερομένης στο θέμα εκτάσεως που καλύπτονταν από αείφυλλα πλατύφυλλα (πουρνάρια κ.λ.π.) και αποψιλώθηκε από τον καταλήπτη Κων/νο Στ. Βασιλείου κάτοικο Κοκκίνου, αποφασίζουμε:

Κηρύσσουμε αναδασωτέα, με σκοπό τη διατήρηση του δασικού χαρακτήρα την προστασία και αποκατάσταση της δασικής βλαστήσεως με φυσική αναγέννηση, τη δημόσια δασική έκταση, εμβαδού τριών στρεμμάτων εκατόν εξήντα δύο τετραγ. μέτρων (3,162) που βρίσκεται στη θέση «Ριγκιλιάτα» της περιφερείας Κοινότητας Κοκκίνου.

Προσδιορίζεται από τα στοιχεία Α, Β, Γ, Δ, Ε, Ζ, Η, Θ, Ι, Κ, Λ, Μ, Α, όπως φαίνεται στο συνημμένο διάγραμμα που αποτελεί αναπόσπαστο μέρος της απόφασης αυτής και έχει όρια:

ΑΝΑΤΟΛΙΚΑ: Με δρόμο ενός (1) μέτρου και πέραν αυτού αγρός Κληρονόμων Μπρατσιώτη.

ΔΥΤΙΚΑ: Με αγρούς Γεωργ. Ανδρίτσου και Νικολάου Γεωργίου.

ΒΟΡΕΙΑ: Με αγροτικό δρόμο και πέραν αυτού δημόσια δασική έκταση.

ΝΟΤΙΑ: Με αγρό ιδίου καταλήπτη.

Η απόφαση αυτή να δημοσιευθεί στην Εφημερίδα της Κυβερνήσεως, (άρθρο 41 παρ. 1 Ν. 998/79).

Λιβαδειά, 9 Ιουλίου 1986

Η Νομάρχης
ΧΡΥΣΟΥΛΑ ΧΑΡΙΣΙΟΥ

Αγροτική οδός

Αγρός Γ. Νίκα


Αγρός Κληρ. Μπρατσιώτη

Αγρός Γ. Ανδρίτσου

Αγρός Νικ. Γεωργίου

Αγρός Δροσούλια

Πρός Κόκκινο

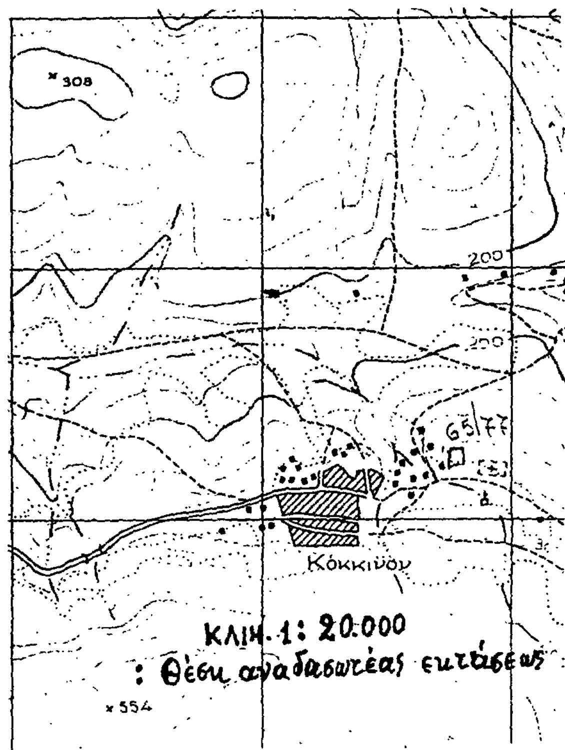

ΣΧΕΔΙΑΓΡΑΜΜΑ

Περιοχῆς θέσεως "Ριγκιλιάτα"

Περιφερείας Κοινότητας Κοκκίνου

πού αποψιλώθηκε 4/3/1986 καί προτείνεται νά κηρυχθεῖ ἀναδασωτέα.

ΚΛΙΜΑΚΑ 1:2.000

Δημόσια δασ. ἔκταση ἐμβαδοῦ 3,162 στρεμ.


Θῆβαι 16/6/1986

Ὁ Συντάξας

Κων/νος Συρυγιάννης
Τεχνολόγος Δασοπονίας

ΘΕΩΡΗΘΗΚΕ
Ὁ Δασάρχης

ΘΕΩΡΗΘΗΚΕ
Σύμφωνα με την αριθ. 935/86 απόφασή μας.
Λιβαδειά, 9 Ιουλ. 1986
Η Νομάρχης

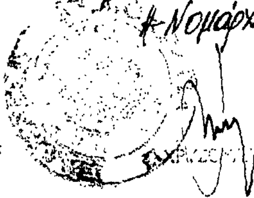

Αριθ. 934 (4)

Κήρυξη ως αναδασωτέας εκτάσεως 3,524 στρεμμάτων, στη θέση «Ριγκιλιάτα – Κοκκίνου Ν. Βοιωτίας.

Η ΝΟΜΑΡΧΗΣ ΒΟΙΩΤΙΑΣ

Έχοντας υπόψη:

1. Τις διατάξεις του άρθρου 117 παρ. 3 του Συντάγματος της Χώρας.

2. Τις διατάξεις για διοικητική αποκέντρωση.

3. Τις διατάξεις του Ν. 998/79 «περί προστασίας των δασών και των δασικών εν γένει εκτάσεων της Χώρας» και ειδικότερα:

α) Του άρθρου 41 παρ. 1.

β) Του άρθρου 38 παρ. 1.

4. Τις διαταγές του Υπουργείου Γεωργίας:

α) 160417/1180/8.7.80.

β) 182447/3049/24.9.80.

5. Την αριθ. 1915/24.6.86 πρόταση του Δασαρχείου Θηβών περί κηρύξεως ως αναδασωτέας της αναφερομένης στο θέμα εκτάσεως που καλύπτονταν από αείφυλλα πλατύφυλλα (πουρνάρια κ.λ.π.) και αποψιλώθηκε από τον καταλήπτη Κων/νο Ηλ. Ποταμιά κ.λ.π. κατοίκους, αποφασίζουμε:

Κηρύσσουμε αναδασωτέα, με σκοπό τη διατήρηση του δασικού χαρακτήρα την προστασία και αποκατάσταση της δασικής βλαστήσεως με φυσική αναγέννηση, τη δημόσια δασική έκταση, εμβαδού τριών στρεμμάτων πεντακοσίων είκοσι τεσσάρων τετραγ. μέτρων (3,524) που βρίσκεται στη θέση «Ριγκιλιάτα» περιφερείας Κοινότητας Κοκκίνου.

Προσδιορίζεται από τα στοιχεία Α, Β, Γ, Δ των ισάριθμων τμημάτων, όπως φαίνεται στο συνημμένο διάγραμμα που αποτελεί αναπόσπαστο μέρος της απόφασης αυτής και έχει όρια:

Α' ΤΜΗΜΑ

ΑΝΑΤΟΛΙΚΑ: Με Δημ. δασική έκταση.
ΔΥΤΙΚΑ: Με αγρό καταληπτών.
ΒΟΡΕΙΑ: Με αγρό Κ. Βασιλείου.
ΝΟΤΙΑ: Με ακατάληψη Τμήματος Β'.

Β' ΤΜΗΜΑ

ΑΝΑΤΟΛΙΚΑ: Με Δημ. δασική έκταση.
ΔΥΤΙΚΑ: Με αγρό καταληπτών.
ΒΟΡΕΙΑ: Με ακατάληψη Τμήματος Α'.
ΝΟΤΙΑ: Με Δημ. δασική έκταση.

Γ' ΤΜΗΜΑ

ΑΝΑΤΟΛΙΚΑ: Με αγρό καταληπτών.
ΔΥΤΙΚΑ: Με Δημ. δασική έκταση.
ΒΟΡΕΙΑ: Με αγροτικό δρόμο.
ΝΟΤΙΑ: Με Δημμ. δασική έκταση.

Δ' ΤΜΗΜΑ


ΑΝΑΤΟΛΙΚΑ: Με αγρό καταληπτών.
ΔΥΤΙΚΑ: Με ελαιαγρούς Κ. Κατσαβριά και Μ. Νίκα.
ΒΟΡΕΙΑ: Με Δημ. δασική έκταση.
ΝΟΤΙΑ: Με αγροτικό δρόμο.


Η απόφαση αυτή να δημοσιευθεί στην Εφημερίδα της Κυβερνήσεως, (άρθρ. 41 παρ. 1 Ν. 998/79).

Λιβαδειά, 9 Ιουλίου 1986

Η Νομάρχης

ΧΡΥΣΟΥΛΑ ΧΑΡΙΣΙΟΥ

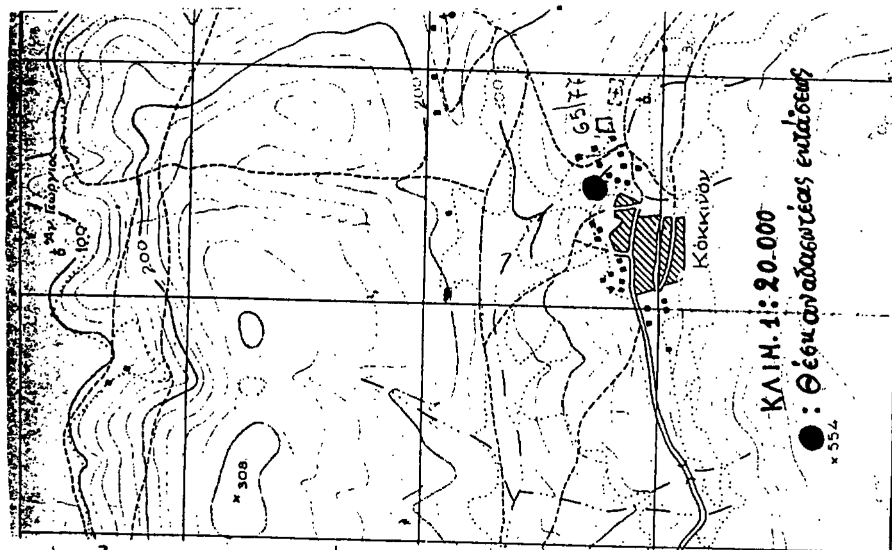

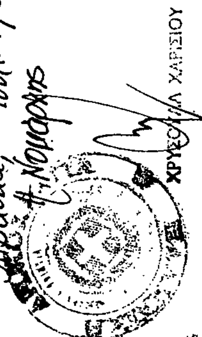

Αριθ. 932 (5)

Κήρυξη ως αναδασωτέας εκτάσεως 0,552 στρεμμάτων, στη θέση «Δόνεζα» – Τανάγρας Ν. Βοιωτίας.

Η ΝΟΜΑΡΧΗΣ ΒΟΙΩΤΙΑΣ

Έχοντας υπόψη:

1. Τις διατάξεις του άρθρου 117 παρ. 3 του Συντάγματος της Χώρας.

2. Τις διατάξεις για διοικητική αποκέντρωση.

3. Τις διατάξεις του Ν. 998/79 «περί προστασίας των δασών και των δασικών εν γένει εκτάσεων της Χώρας» και ειδικότερα:

α) Του άρθρου 41 παρ. 1.

β) Του άρθρου 38 παρ. 1.

4. Τις διαταγές του Υπουργείου Γεωργίας:

α) 160417/1180/8.7.80.

β) 182447/3049/24.9.80.

5. Την αριθ. 1912/25.6.86 πρόταση του Δασαρχείου Θηβών περί κηρύξεως ως αναδασωτέας της αναφερομένης στο θέμα εκτάσεως που καλύπτονταν από αείφυλλα πλατύφυλλα και αποψιλώθηκε από τον Σπύρο Κων. Φαϊτά κατοίκου Αθηνών, αποφασίζουμε:

Κηρύσσουμε αναδασωτέα, με σκοπό τη διατήρηση του δασικού χαρακτήρα την προστασία και αποκατάσταση της δασικής βλαστήσεως με φυσική αναγέννηση, τη δημόσια δασική έκταση, εμβαδού πεντακοσίων πενήντα δύο (552) τετρ. μέτρων που βρίσκεται στη θέση «Δόνεζα» της Κοινότητας Τανάγρας.

Προσδιορίζεται από τα στοιχεία Α, Β, Γ, Δ, Ε, Ζ, Η, Θ, Ι, Α, όπως φαίνεται στο συνημμένο διάγραμμα που αποτελεί αναπόσπαστο μέρος της απόφασης αυτής και έχει όρια:

ΑΝΑΤΟΛΙΚΑ: Με αγροτικό δρόμο, δημ. δασική έκταση και αγρό καταλήπτη.

ΔΥΤΙΚΑ: Ομοίως ως άνω.

ΒΟΡΕΙΑ: Με ιδιοκτησία (αγρο) καταλήπτη.

ΝΟΤΙΑ: Με δημόσια δασική έκταση.


Η δημοσίευση της παρούσας προβλέπεται από τις διατάξεις άρθρου 41 Ν. 998/79.

Η απόφαση αυτή να δημοσιευθεί στην Εφημερίδα της Κυβερνήσεως.

Λιβαδειά, 9 Ιουλίου 1986

Η Νομάρχης

ΧΡΥΣΟΥΛΑ ΧΑΡΙΣΙΟΥ

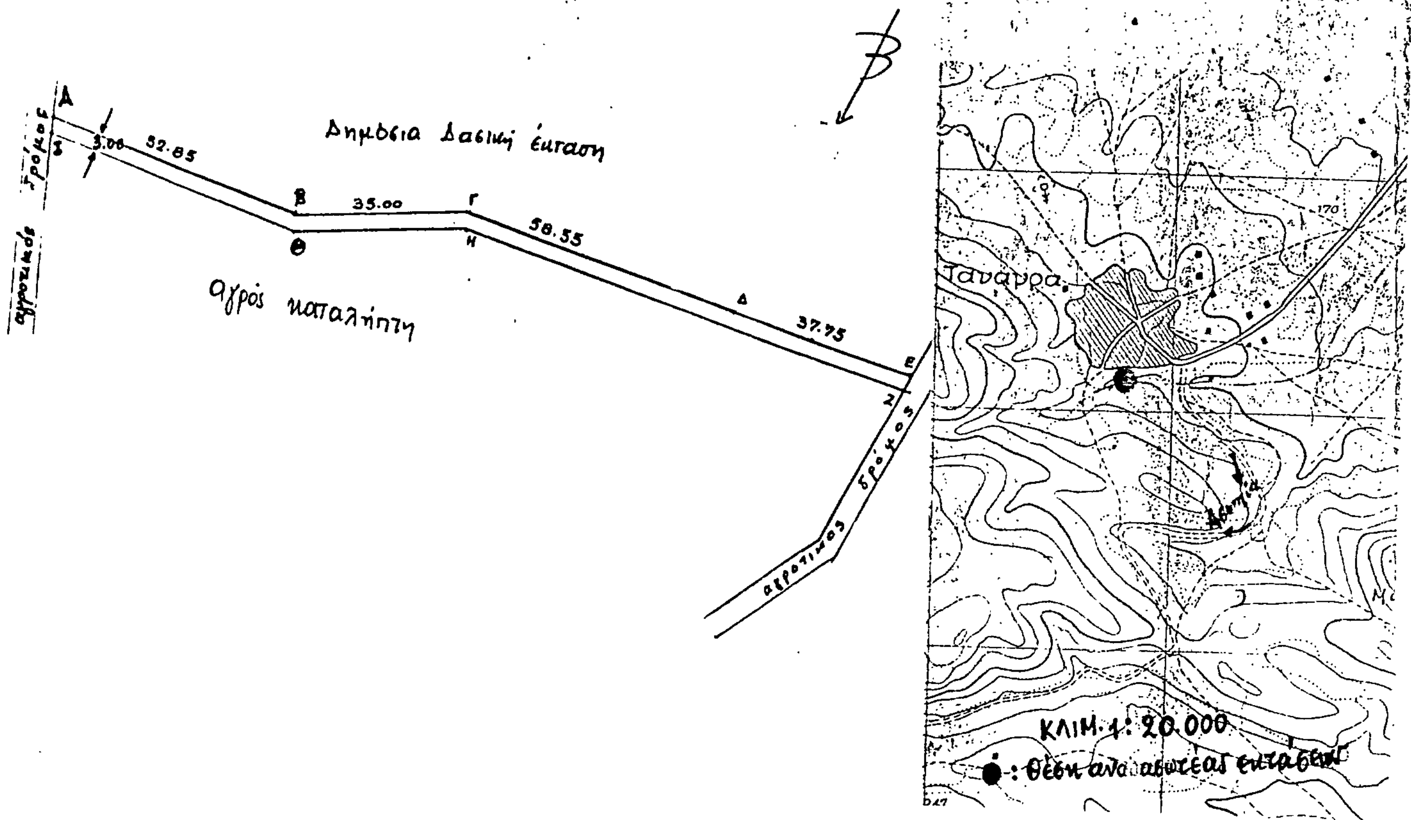

ΣΧΕΔΙΑΓΡΑΜΜΑ

Περιοχής θέσεως "Δόνεζα"

Περιφερείας Κοινότητας Τανάγρας

που αποψιλώθηκε στις 4/8/1985 και προτείνεται νά κηρυχθεί αναδασωτέα.

ΚΛΙΜΑΚΑ 1: 1.000

Α-ΖΑ Δημόσια δασ. έκταση εμβαδού 0,552 στρεμ.

Θήβα 16/6/1986

ΘΕΩΡΗΘΗΚΕ
Ο Δασάρχης

Γεώργιος Τσαμπάσης
Τεχν. Δασοπονίας με 5ο βαθ.

Κωνστ. Σταρογίκας
Δασολόγος

ΘΕΩΡΗΘΗΚΕ

Σύμφωνα με την αριθ. 932/86 απόφασή μας.
Λιβαδειά 9 Ιουλ. 1986
Η Νομάρχης



ΧΡΥΣΟΥΛΑ ΧΑΡΙΣΙΟΥ

Αριθ. 937 (6)

Κήρυξη ως αναδασωτέας εκτάσεως 0,570 στρεμμάτων, στη θέση «Ροδιά - Ελεώνα» Ν. Βοιωτίας.

Η ΝΟΜΑΡΧΗΣ ΒΟΙΩΤΙΑΣ

Έχοντας υπόψη:

1. Τις διατάξεις του άρθρου 117 παρ. 3 του Συντάγματος της Χώρας.

2. Τις διατάξεις για διοικητική αποκέντρωση.

3. Τις διατάξεις του Ν. 998/79 «περί προστασίας των δασών και των δασικών εν γένει εκτάσεων της Χώρας» και ειδικότερα:

α) Του άρθρου 41 παρ. 1.

β) Του άρθρου 38 παρ. 1.

4. Τις διαταγές του Υπουργείου Γεωργίας:

α) 160417/1180/8.7.80.

β) 182447/3049/24.9.80.

5. Την αριθ. 1922/25.6,86 πρόταση του Δασαρχείου Θηβών περί κηρύξεως ως αναδασωτέας της ανφερομένης στο θέμα εκτάσεως που καλύπτονταν από αείφυλλα πλατύφυλλα (πουρνάρια κ.λ.π.) και αποφιλώθηκε από τον καταλήπτη Αθαν. Ευαγγ. Αγγελή κάτοικο Ελεώνα, αποφασίζουμε:

Κηρύσσουμε αναδασωτέα, με σκοπό τη διατήρηση του δασικού χαρακτήρα την προστασία και αποκατάσταση της δασικής βλαστήσεως με φυσική αναγέννηση, τη δημόσια δασική έκταση, εμβαδού πεντακοσίων εβδομήντα (570) τετραγωνικών μέτρων που βρίσκεται στη θέση «Ροδιά» της περιφερείας Κοινότητας Ελεώνα.

Προσδιορίζεται από τα στοιχεία Α, Β, Γ, Δ, Α, οπως φαίνεται στο συνημμένο διάγραμμα που αποτελεί αναπόσπαστο μέρος της απόφασης αυτής και έχει όρια:

ΑΝΑΤΟΛΙΚΑ: Με δημ. δασική έκταση που καλύπτεται από θάμνους (πουρνάρια κ.λ.π.).

ΔΥΤΙΚΑ: Με δημ. δασική έκταση που καλύπτεται από θάμνους (πουρνάρια κ.λ.π).


ΒΟΡΕΙΑ: Με δημ. δασική έκταση που καλύπτεται από θάμνους (πουρνάρια κ.λ.π).


ΝΟΤΙΑ: Με δημ. δασική έκταση που καλύπτεται από θάμνους (πουρνάρια κ.λ.π.).

Η απόφαση αυτή να δημοσιευθεί στην Εφημερίδα της Κυβερνήσεως, (άρθρ. 41 παρ. 1 Ν. 998/79).

Λιβαδειά, 9 Ιουλίου 1986

Η Νομάρχης
ΧΡΥΣΟΥΛΑ ΧΑΡΙΣΙΟΥ

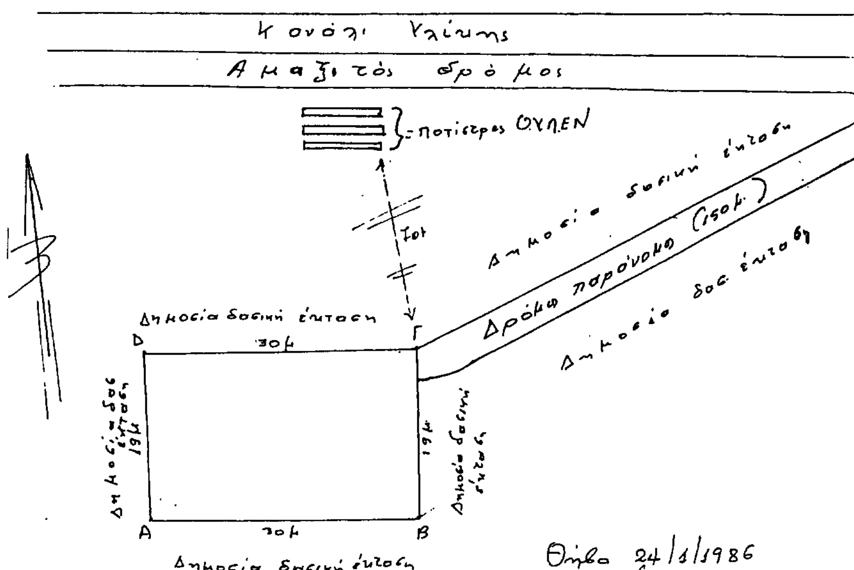

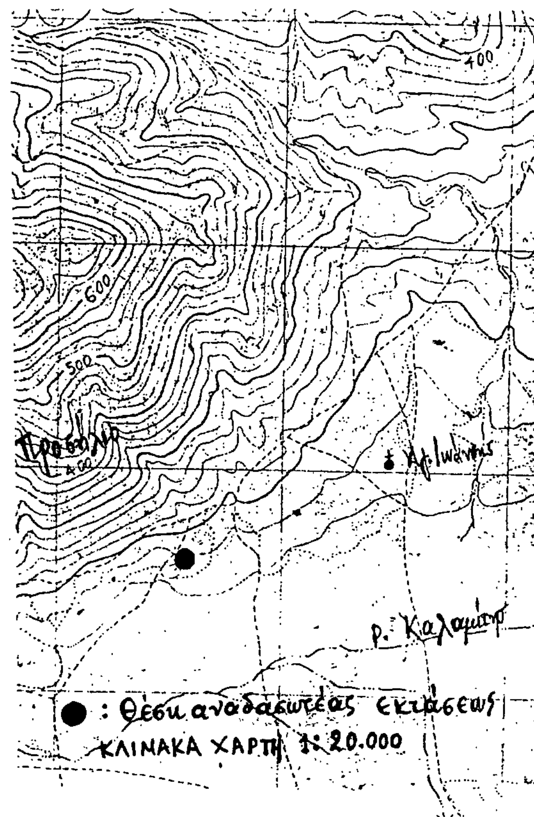


ΣΧΕΔΙΑΓΡΑΜΜΑ

Περιοχῆς θέσεως "Ροδιά"
Περιφερείας Κοινότητας Ελεώνα
πού αποφιλώθηκε στις 23-1-1986 καί προτείνεται νά κηρυχθεῖ ἀναδασωτέα.
ΚΛΙΜΑΚΑ 1:500
Δημόσια δασ. ἔκταση ἐμβαδοῦ 0,570 στρεμ.

Θῆβαι 10-6-1986
Ὁ Συντάξας

ΘΕΩΡΗΘΗΚΕ
Ὁ Δασάρχης

ΘΕΩΡΗΘΗΚΕ
Σύμφωνα με την αριθ. 937/86 απόφασή μας.
Λιβαδειά, 9 Ιουλ. 1986
Η Νομάρχης

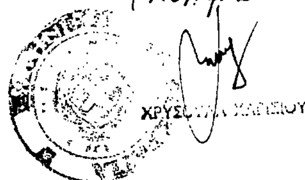

Αριθ. 938 (7)

Κήρυξη ως αναδασωτέας εκτάσεως 127,6 στρεμμάτων, στη θέση «Μεγάλη Ράχη» - Δήλεσι – Σχηματαρίου Ν. Βοιωτίας.

Η ΝΟΜΑΡΧΗΣ ΒΟΙΩΤΙΑΣ

Έχοντας υπόψη:

1. Τις διατάξεις του άρθρου 117 παρ. 3 του Συντάγματος της Χώρας.

2. Τις διατάξεις για διοικητική αποκέντρωση.

3. Τις διατάξεις του Ν. 998/79 «περί προστασίας των δασών και των δασικών εν γένει εκτάσεων της Χώρας» και ειδικότερα:

α) Του άρθρου 41 παρ. 1.

β) Του άρθρου 38 παρ. 1.

4. Τις διαταγές του Υπουργείου Γεωργίας:

α) 160417/1180/8.7.80.

β) 182447/3049/24.9.80.

5. Την αριθ. 1913/24.6.86 πρόταση του Δασαρχείου Θηβών περί κηρύξεως ως αναδασωτέας της αναφερομένης στο θέμα εκτάσεως που καλύπτονταν από δάσος χαλεπίου πεύκης και καταστράφηκε από πυρκαϊά που εξεράγη στις 20.6.1985, αποφασίζουμε:

Κηρύσσουμε αναδασωτέα, με σκοπό τη διατήρηση του δασικού χαρακτήρα την προστασία και αποκατάσταση της δασικής βλαστήσεως με φυσική αναγέννηση, τη συνιδιόκτητη δασική έκταση, εμβαδού εκατόν είκοσι επτά στρεμμάτων και εξακοσίων τετραγωνικών μέτρων (127,6) που βρίσκεται στη θέση «Μεγάλη Ράχη» - Δηλεσίου Κοινότητας Σχηματαρίου.

Προσδιορίζεται από τα στοιχεία Α΄, Β΄, Γ΄, Δ΄, Ε΄, ΣΤ΄, Ζ΄ και Η΄ των ισάριθμων τμημάτων, όπως φαίνεται στο συνημμένο διάγραμμα που αποτελεί αναπόσπαστο μέρος της απόφασης αυτής και έχει όρια:

ΑΝΑΤΟΛΙΚΑ: Με αγροτικές εκτάσεις και συνιδιόκτητη αναδασωτέα έκταση.

ΔΥΤΙΚΑ: Ομοίως ως άνω και με συνιδιόκτητη έκταση δάσους που δεν κάηκε.

ΒΟΡΕΙΑ: Με αγροτικό δρόμο και συνιδιόκτητη έκταση δάσους που δεν κάηκε.


ΝΟΤΙΑ: Με αγροτικές εκτάσεις και συνιδιόκτητες αναδασωτέες εκτάσεις.


Η απόφαση αυτή να δημοσιευθεί στην Εφημερίδα της Κυβερνήσεως, (άρθρ 41 παρ. 1 Ν. 998/79).


Λιβαδειά, 9 Ιουλίου 1986


Η Νομάρχης

ΧΡΥΣΟΥΛΑ ΧΑΡΙΣΙΟΥ

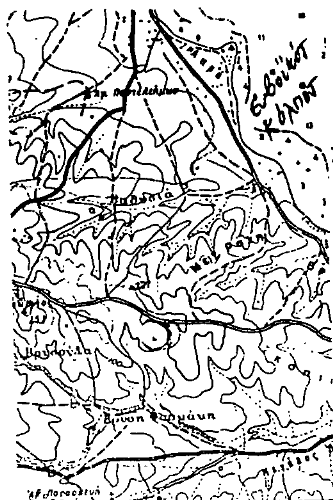

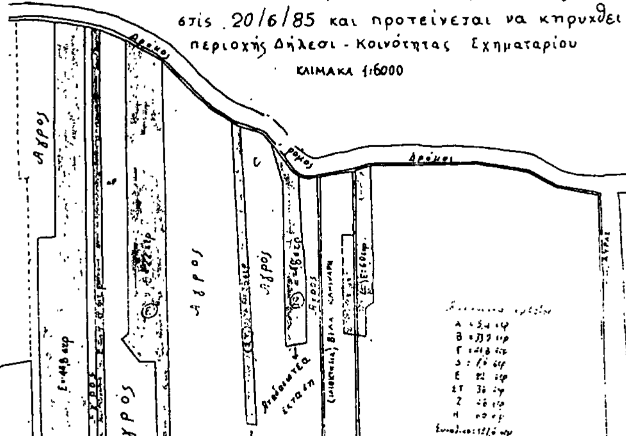

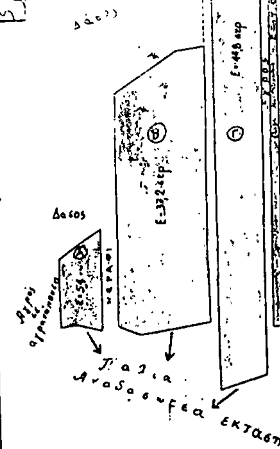

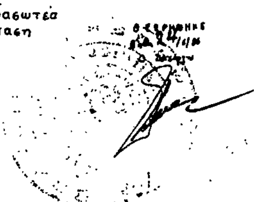

ΘΕΩΡΗΘΗΚΕ
Σύμφωνα με την αριθ. 938/86 απόφασή μας.
Λιβαδειά, 9 Ιουλ. 1986
Η Νομάρχης

ΧΡΥΣΟΥΛΑ ΧΑΡΙΣΙΟΥ

Αριθ. 1590 (8)

Κήρυξη αναδασωτέας έκτασης εβδομήντα πέντε τ. μ. (0.075 στρεμμ.) στη θέση «Παληόστανη» της Κοινότητας Μουζακίου του Νομού Ηλείας.

Ο Δ/ΝΤΗΣ ΔΑΣΩΝ ΗΛΕΙΑΣ

Εχοντας υπόψη:

1. Τις διατάξεις για διοικητική αποκέντρωση και την 5651/85 απόφαση Νομ. Ηλείας «περί παροχής εξουσιοδοτήσεως στους Πρ/νους των Υπηρ. υπογράφειν εντολή μας, αποφάσεις κ.λ.π.».

2. Τις διατάξεις του άρθρου 117 του Συντάγματος της Χώρας.

3. Τις διατάξεις του Ν. 998/79 «περί προστασίας των Δασών κ.λ.π.» και ειδικότερα:

α) Του άρθρου 41 παρ. 1.

β) Του άρθρου 38 παρ. 1.

4. Τις διαταγές του Υπουργείου Γεωργίας, 160417 / 1180 / 6.7.80, 182447 / 3049 / 24.9.80, 141823 / 24.2.83.

5. Την 4956/3.7.86 πρόταση του Δασαρχείου Πύργου για κήρυξη της δασεκτάσεως, που αναφέρεται στο θέμα, ως αναδασωτέας διότι η δασική βλάστηση, που την κάλυπτε, καταστράφηκε με κατάληψη από τον Ιωάννη Αν. Θεοδωρόπουλο κάτοικο Μουζακίου και επιβάλλεται η εκ νέου δάσωσή της, αποφασίζουμε:

Κηρύσσουμε αναδασωτέα, με σκοπό την επαναδημιουργία, με φυσική αναγέννηση, της δασικής βλάστησης που καταστράφηκε με κατάληψη από τον Ιωάννη Αν. Θεοδωρόπουλο κάτοικο Μουζακίου, την δημόσια Δασική έκταση, εμβαδού εβδομήντα πέντε τ.μ. (0,075 στρεμμ.) που βρίσκεται στη θέση «Παληόστανη» της Κοινότητας Μουζακίου.

Προσδιορίζεται από τα στοιχεία Α, Β, Γ, Δ, Α και έχει όρια:

Ανατολικά: Με Λωρίδα δημ. δασικής έκτασης.

Δυτικά: Με Λωρίδα δημ. δασικής έκτασης.

Βόρεια: Με αγροτοδασικό δρόμο.

Νότια: Με αγρό Ιωάννη Ν. Θεοδωρόπουλου, όπως φαίνεται στο συνημμένο διάγραμμα που αποτελεί αναπόσπαστο μέρος της απόφασης αυτής.

Η απόφαση αυτή να δημοσιευθεί στην Εφημερίδα της Κυβερνήσεως, σύμφωνα με το Ν. 998/79 και να κοινοποιηθεί στον Ιωάννη Αν. Θεοδωρόπουλο, κάτοικο Μουζακίου, με έναρξη εφαρμογής στον ανωτέρω, από της κοινοποιήσεως βάσει άρθρ. 37 Ν. 3200/55.

Πύργος, 8 Ιουλίου 1986

Ο Δ/ντής Δασών

ΠΑΣΧΑΛΗΣ ΚΡΥΩΝΙΔΗΣ

Αριθ. 1657 (9)

Κήρυξη αναδασωτέας έκτασης 1,165 στρεμμάτων στη θέση «Άμμος Βοϊδομάτη» περιφ. Κοινότητας Γεροπλατάνου Ν. Ιωαννίνων.

Ο ΝΟΜΑΡΧΗΣ ΙΩΑΝΝΙΝΩΝ

Έχοντας υπόψη:

1. Τις διατάξεις για διοικητική αποκέντρωση.

2. Τις διατάξεις του άρθρου 117 παρ. 3 του Συντάγματος.

3. Τις διατάξεις του Ν. 998/79 «περί προστασίας των Δασών κ.λ.π.» και ειδικότερα:

α) Του άρθρου 41 παρ. 1.

β) Του άρθρου 38 παρ. 1.

4. Τις διαταγές του Υπουργείου Γεωργίας, 160417/1180/6.7.80, 182447/3049/24.9.80.

5. Τη 4251/20.6.86 πρόταση του Δασαρχείου Ιωαννίνων με την οποία προτείνει να κηρυχθεί αναδασωτέα Κοινοτική δασική έκταση των 1,165 στρεμμάτων η οποία εχχερσώθηκε παράνομα, αποφασίζουμε:

Κηρύσσουμε αναδασωτέα, με σκοπό να επανέλθει στην προτέρα της κατάσταση με φυσική αναγέννηση την Κοινοτική δασική έκταση που εχχερσώθηκε παράνομα συνολικού εμβαδού ενός στρέμματος και εκατόν εξήντα πέντε τετραγ. μέτρα (1,165) στρέμμ. που βρίσκεται στη θέση «Άμμος Βοϊδομάτη» περιφ. Κοινότητας Γεροπλατάνου.

Προσδιορίζεται από τα στοιχεία Α, Β, Γ, Δ, Ε, Α και έχει όρια:

Ανατολικά: Με Κοινοτικό δάσος.

Δυτικά: Με αύλακα ιχθυοτροφείου.

Βόρεια: Με Κοινοτική έκταση.

Νότια: Με ιδιοκτησία Μιχ. Γιαννέτα, όπως φαίνεται στο συνημμένο διάγραμμα που αποτελεί αναπόσπαστο μέρος της απόφασης αυτής.


Η απόφαση αυτή να δημοσιευθεί στην Εφημερίδα της Κυβερνήσεως, βάσει των διατάξεων της παραγρ. 1 άρθρου 41 Ν. 998/79.

Ιωάννινα, 2 Ιουλίου 1986

Ο Νομάρχης κ.α.α.

Ο Δ/ντής Εσωτερικών

ΒΑΣ. ΑΝΑΣΤΑΣΙΟΥ

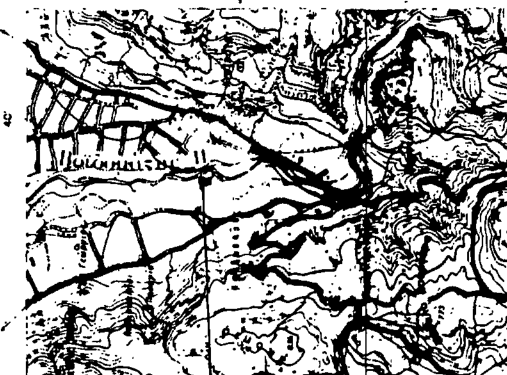

Αριθ. 2130 (10)

Κήρυξη αναδασωτέας έκτασης 3,400 στρεμμάτων στη θέση «Μπουρνιάς» της Κοινότητας Τιθορέας του Νομού Φθιώτιδας.

Ο ΝΟΜΑΡΧΗΣ ΦΘΙΩΤΙΔΑΣ

Έχοντας υπόψη:

1. Τις διατάξεις του άρθρου 117 παρ. 3 του Συντάγματος.

2. Τις διατάξεις για διοικητική αποκέντρωση.

3. Τις διατάξεις του Ν. 998/79 «περί προστασίας των Δασών κ.λ.π.» και ειδικότερα:

α) Του άρθρου 41 παρ. 1 και 3.

β) Του άρθρου 38 παρ. 1.

4. Τις διαταγές του Υπουργείου Γεωργίας:

α) 160417/1180/8.7.80.

β) 182447/3049/24.9.80.

5. Την 3800/4.7.1986 πρόταση του Δασαρχείου Λαμίας περί κηρύξεως αναδασωτέας, της αναφερόμενης στο θέμα εκτάσεως.

6. Την αριθ. 22961/85 απόφαση Νομάρχη Φθιώτιδας «περί παραχωρήσεως αρμοδιοτήτων κ.λ.π.», αποφασίζουμε:

Κηρύσσουμε αναδασωτέα, με σκοπό την επαναδημιουργία της δασικής βλαστήσεως που καταστράφηκε από παράνομη εκχέρσωση και θα επιτευχθεί με φυσική αναγέννηση και τη διατήρηση του χαρακτήρος της δασικής εκτάσεως, ώστε να αποκλεισθεί η διάθεση αυτής για άλλο σκοπό, την δημόσια έκταση των τριών στρεμμάτων και τετρακοσίων τ.μ. (3.400) που βρίσκεται στη θέση Μπουρνιάς της Κοινότητας Τιθορέας του Νομού Φθιώτιδας και προσδιορίζεται από τα στοιχεία Α, Β, Γ, ...Μ, Ν, Α, όπως φαίνεται στο συνημμένο διάγραμμα το οποίο αποτελεί αναπόσπαστο μέρος της αποφάσεως αυτής και έχει όρια:

Ανατολικά: Με Δημόσια δασική έκταση.

Δυτικά: Με παραχωρηθείσα έκταση στον Γεώργιο Ι. Τριφύλλη.


Βόρεια: Με Δημόσια δασική έκταση.

Νότια: Με επαρχιακό δρόμο.

Η απόφαση αυτή να δημοσιευθεί στην Εφημερίδα της Κυβερνήσεως.

Λαμία, 7 Ιουλίου 1986

Με εντολή Νομάρχη
Ο Δ/ντής Δασών
ΓΕΡ. ΖΑΜΑΝΗΣ

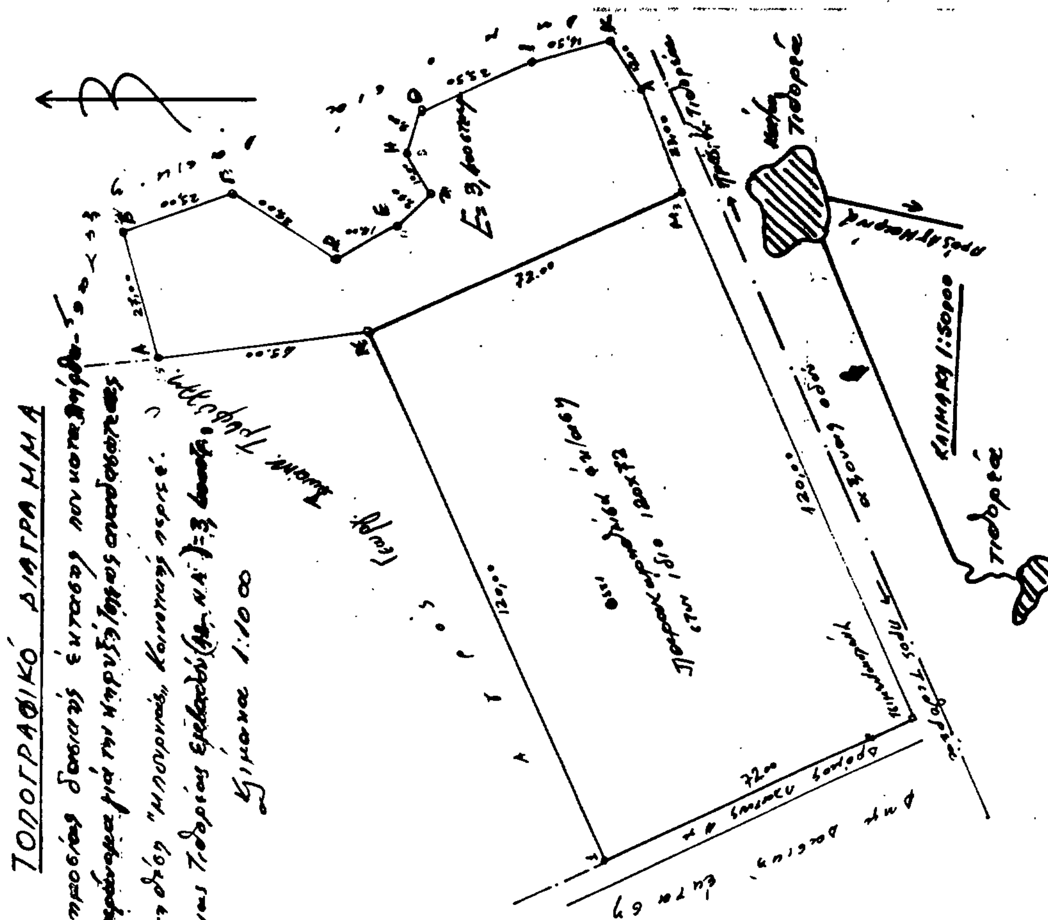

Αριθ. 2129 (11)

Κήρυξη αναδασωτέας έκτασης 2,770 στρεμμάτων στη θέση «Μπουρνιάς» της Κοινότητας Τιθορέας του Νομού Φθιώτιδας.

Ο ΝΟΜΑΡΧΗΣ ΦΘΙΩΤΙΔΑΣ

Έχοντας υπόψη:

1. Τις διατάξεις του άρθρου 117 παρ. 3 του Συντάγματος.

2. Τις διατάξεις για διοικητική αποκέντρωση.

3. Τις διατάξεις του Ν. 998/79 «περί προστασίας των Δασών κ.λ.π.» και ειδικότερα:

α) Του άρθρου 41 παρ. 1 και 3.

β) Του άρθρου 38 παρ. 1.

4. Τις διαταγές του Υπουργείου Γεωργίας:

α) 160417/1180/8.7.80.

β) 182447/3049/24.9.80.

5. Την αριθ. 3798/4.7.1986 πρόταση του Δασαρχείου Λαμίας περί κηρύξεως αναδασωτέας, της αναφερόμενης στο θέμα εκτάσεως.

6. Την αριθ. 22961/85 απόφαση Νομάρχη Φθιώτιδας «περί παραχωρήσεως αρμοδιοτήτων κ.λ.π.», αποφασίζουμε:

Κηρύσσουμε αναδασωτέα, με σκοπό την επαναδημιουργία της δασικής βλαστήσεως που καταστράφηκε από παράνομη εκχέρσωση και θα επιτευχθεί με φυσική αναγέννηση και τη διατήρηση του χαρακτήρος της δασικής εκτάσεως, ώστε να αποκλεισθεί η διάθεση αυτής για άλλο σκοπό, την δημόσια έκταση των δύο στρεμμάτων και επτακοσίων εβδομήντα τ.μ. που βρίσκεται στη θέση Μπουρνιάς της Κοινότητας Τιθορέας του Νομού Φθιώτιδας και προσδιορίζεται από τα στοιχεία Α, Β, Γ, Δ, Ε, Ζ, Α, όπως φαίνεται στο συνημμένο διάγραμμα το οποίο αποτελεί αναπόσπαστο μέρος της αποφάσεως αυτής και έχει όρια:

Ανατολικά: Με αγρό Νικολάου Γ. Λάϊου και Δημόσια δασική έκταση.

Δυτικά: Με αγρό Νικολάου Γ. Λάϊου .

Βόρεια: Με Δημόσια δασική έκταση.

Νότια: Με αγρό Νικολάου Γ. Λάϊου.


Η απόφαση αυτή να δημοσιευθεί στην Εφημερίδα της Κυβερνήσεως.

Λαμία, 7 Ιουλίου 1986

Με εντολή Νομάρχη

Ο Δ/ντής Δασών

ΓΕΡ. ΖΑΜΑΝΗΣ

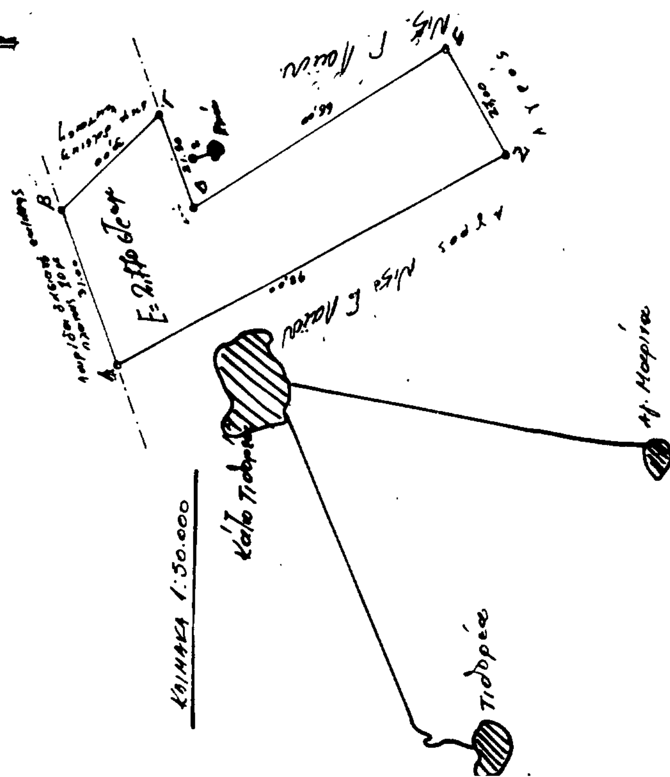

Αριθ. 2128 (12)

Κήρυξη ως αναδασωτέας εκτάσεως 4,000 στρεμμάτων στη θέση Μπουρνιάς της Κοινότητας Τιθορέας του Νομού Φθιώτιδας.

Ο ΝΟΜΑΡΧΗΣ ΦΘΙΩΤΙΔΑΣ

Έχοντας υπόψη:

1) Τις διατάξεις του άρθρου 117 παρ. 3 του Συντάγματος.

2) Τις περί Διοικητικής αποκεντρώσεως διατάξεις.

3) Τις διατάξεις του Νόμου 998/79 «περί προστασίας των δασών και των δασικών εν γένει εκτάσεων της Χώρας» και συγκεκριμένα:

α) Του άρθρου 41 παράγραφος 1 και 3.

β) Του άρθρου 38 παράγραφος 1.

4) Τις διαταγές του Υπουργείου Γεωργίας:

α) 160417/1180/8.7.80.

β) 182447/3049/24.9.80.

5) Την αριθ. 3799/4.7.86 πρόταση του Δασαρχείου Λαμίας περί κηρύξεως αναδασωτέας, της αναφερόμενης στο θέμα εκτάσεως.

6) Την αριθ. 22961/85 απόφαση Νομάρχη Φθιώτιδας «περί παραχωρήσεως αρμοδιοτήτων κ.λπ.», αποφασίζουμε:

Κηρύσσουμε αναδασωτέα, με σκοπό την επαναδημιουργία της δασικής βλαστήσεως που καταστράφηκε από παράνομη εκχέρσωση και θα επιτευχθεί με φυσική αναγέννηση και τη διατήρηση του χαρακτήρος της δασικής εκτάσεως, ώστε να αποκλεισθεί η διάθεση αυτής για άλλο σκοπό, την δημόσια έκταση των τεσσάρων (4) στρεμμάτων που βρίσκεται στη θέση Μπουρνιάς της Κοινότητας Τιθορέας του Νομού Φθιώτιδας και προσδιορίζεται από τα στοιχεία Α, Β, Γ, Δ, Ε, Ζ, Α και Α, Δ, Γ.....Θ, Ι, Α όπως φαίνεται στο συνημμένο διάγραμμα το οποίο αποτελεί αναπόσπαστο μέρος της αποφάσεως αυτής και έχει όρια:

Α΄. Τμήμα εμβαδού 2.200 στρ.

Ανατολικά: Με δημόσια δασική έκταση.

Δυτικά: Με αγροτικό δρόμο.

Βόρεια: Με δημόσια δασική έκταση και αγρό Δημ. Ι. Τριφύλη.

Νότια: Με δημόσια δασική έκταση.

Β΄. Τμήμα εμβαδού 1,800 στρ.

Ανατολικά: Με δημόσια δασική έκταση.

Δυτικά: Με δημοσια δασική έκταση.


Βόρεια: Με δημόσια δασική έκταση.


Νότια: Με δημόσια δασική έκταση.

Η απόφαση αυτή να δημοσιευθεί στην Εφημερίδα της Κυβερνήσεως.

Λαμία, 7 Ιουλίου 1986

Με εντολή Νομάρχη
Ο Δ/ντής Δασών
ΓΕΡ. ΖΑΜΑΝΗΣ

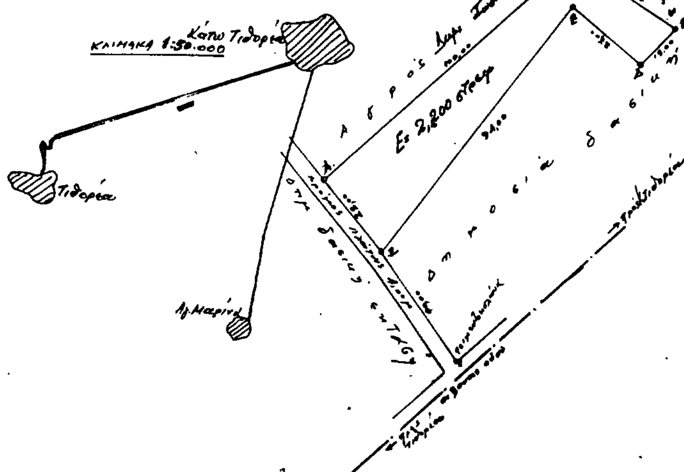

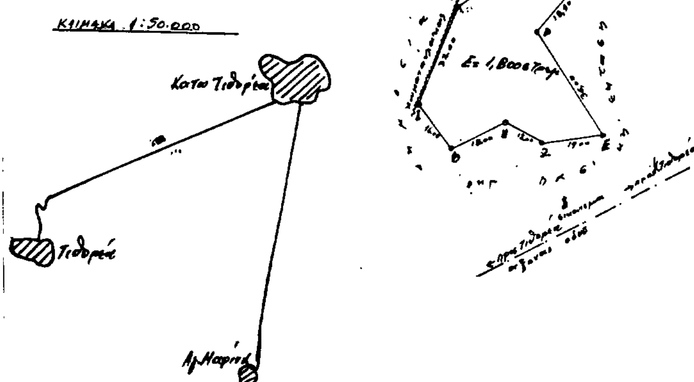

ΠΟΛΕΟΔΟΜΙΑ

ΑΠΟΦΑΣΕΙΣ

Αριθ. 46516/2426 (13)

Χαρακτηρισμός ως διατηρητέου του κτιρίου που βρίσκεται στην οδό Ταρέλλα 3 στην πλατεία Βάθης – Αθήνα φερόμενο ως ιδιοκτησία του Απόστολου Κοσσίδα και καθορισμός ειδικών όρων και περιορισμών δόμησης.

Ο ΥΠΟΥΡΓΟΣ
ΠΕΡΙΒΑΛΛΟΝΤΟΣ, ΧΩΡΟΤΑΞΙΑΣ ΚΑΙ ΔΗΜ. ΕΡΓΩΝ

Έχοντας υπόψη:

1. Τις διατάξεις του Ν. 1577/1985 (ΦΕΚ 210/Α) και ειδικότερα τα άρθρα 3 και 4 (παρ. 2).

2. Την υπ' αριθ. 75724/1151/30.12.1983 κοινή απόφαση των Υπουργών Προεδρίας Κυβερνήσεως και Χωροταξίας Οικισμού και Περιβάλλοντος (ΦΕΚ 767/Β) και ειδικότερα το άρθρο 5, όπως τροποποιήθηκε με την υπ' αριθ. 28112/356/17.4. 1985 όμοια απόφαση (ΦΕΚ 205/Β/85).

3. Την από 6.6.1986 αιτιολογική έκθεση της Δ/νσης Παραδοσιακών Οικισμών και Περιβάλλοντος (Γ7).

4. Την από 12.6.1986 (αρ. πρωτ. 46516/2426/12.6.86) απάντηση του Απόστολου Κοσσίδα, αποφασίζουμε:

1) Χαρακτηρίζουμε ως διατηρητέο το κτίριο που βρίσκεται στην οδό Ταρέλλα 3 περιοχή πλατεία Βάθης στην Αθήνα, φερόμενο ως ιδιοκτησία Απόστολου Κοσσίδα, όπως φαίνεται σημειωμένο με διαγράμμιση στο σχετικό πρωτότυπο τοπογραφικό σε κλίμακα 1:1000 που θεωρήθηκε από τον Προϊστάμενο της Δ/νσης Πολεοδομικών Εφαρμογών με την αριθ. 46516/1986 πράξη του και που συνοπτικό του αντίτυπο δημοσιεύεται με την παρούσα απόφαση επειδή πρόκειται για αξιόλογο κτίριο της αρχής του αιώνα με ιδιαίτερο αρχιτεκτονικό ενδιαφέρον.

2) Στο χαρακτηριζόμενο ως διατηρητέο κτίριο απαγορεύεται κάθε αφαίρεση, αλλοίωση ή καταστροφή των επί μέρους αρχιτεκτονικών στοιχείων του.

3) Επιτρέπεται η επισκευή, ο εκσυγχρονισμός των εγκαταστάσεων, η ενίσχυση του φέροντα οργανισμού, καθώς και επεμβάσεις για λόγους λειτουργικούς του διατηρητέου κτιρίου εφόσον δεν αλλοιώνεται ο αρχιτεκτονικός χαρακτήρας του.

4) Δεν επιτρέπεται η τοποθέτηση φωτεινών ή μη επιγραφών και διαφημίσεων σε οποιαδήποτε θέση του κτιρίου. Επιτρέπεται μόνο η τοποθέτηση επιγραφών περιορισμένων διαστάσεων που υποδουλώνουν τυχόν χρήσεις του κτιρίου μετά από έγκριση της Επιτροπής Πολεοδομικού και Αρχιτεκτονικού Ελέγχου (Ε.Π.Α.Ε.).


5) Για οποιαδήποτε επέμβαση στο εξωτερικό ή εσωτερικό του διατηρητέου κτιρίου, απαιτείται η έγκριση της Επιτροπής Πολεοδομικού και Αρχιτεκτονικού Ελέγχου (Ε.Π.Α.Ε.).

6) Η ισχύς της παρούσας απόφασης αρχίζει από τη δημοσίευσή της στην Εφημερίδα της Κυβερνήσεως.

Η απόφαση αυτή να δημοσιευθεί στην Εφημερίδα της Κυβερνήσεως.

Αθήνα, 27 Ιουνίου 1986

Ο ΥΠΟΥΡΓΟΣ
ΕΥΑΓΓΕΛΟΣ ΚΟΥΛΟΥΜΠΗΣ

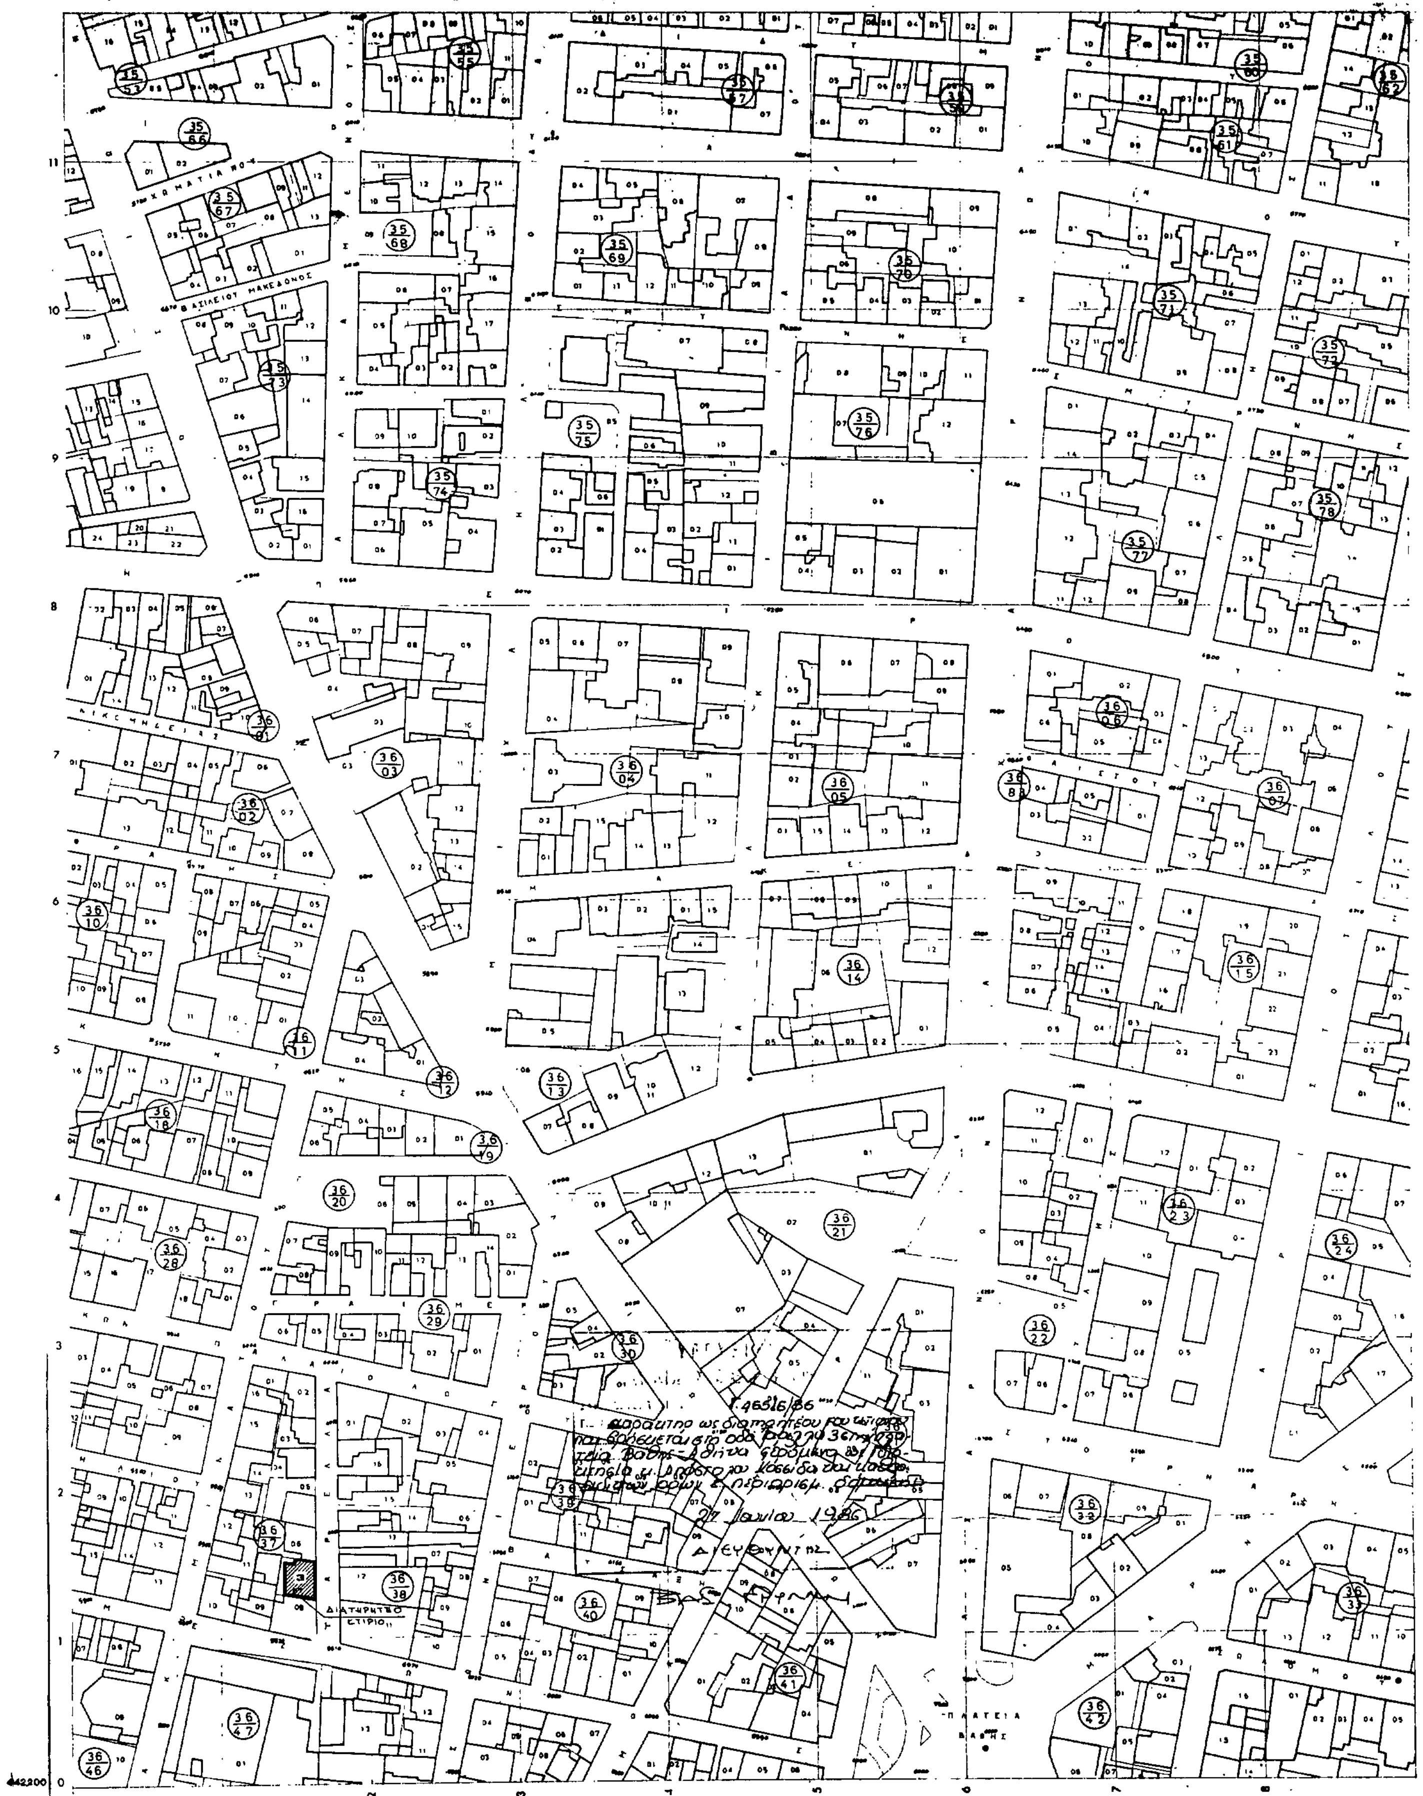

Κλίμαξ 1:1000

ΥΠΟΥΡΓΕΙΟ
ΠΕΡΙΒΑΛΛΟΝΤΟΣ ΧΩΡΟΤΑΞΙΑΣ & ΔΗΜΟΣΙΩΝ ΕΡΓΩΝ

ΤΟΠΟΓΡΑΦΙΚΟΣ ΧΑΡΤΗΣ	
Σύνταξις	ΥΠΟΥΡΓΕΙΟΝ ΔΗΜΟΣΙΩΝ ΕΡΓΩΝ ΥΠΗΡΕΣΙΑ ΤΟΠΟΓΡΑΦΗΣΕΩΝ Κ. ΚΤΗΜΑΤΟΛΟΓΙΟΥ
Χρόνος συντάξεως	1974
Μέθοδος συντάξεως	ΦΩΤΟΓΡΑΜΕΤΡΙΚΩΣ.
ΠΕΡΙΟΧΗ	ΑΘΗΝΩΝ
ΝΟΜΟΣ	ΑΤΤΙΚΗΣ

Αριθ. ΔΠ/ΜΠ 20843 (14)

Αναστολή οικοδομικών εργασιών και χορήγησης οικοδομικών αδειών στο οικοδομικό τετράγωνο που περικλείεται από τους δρόμους Χαλδίας, Κιουπτσίδου, Χειμωνίδου και Καρολίδου του Δήμου Καλαμαριάς για τη δημιουργία δημοτικού σχολείου στο Νομό Θεσσαλονίκης.

Ο ΝΟΜΑΡΧΗΣ ΘΕΣΣΑΛΟΝΙΚΗΣ

Έχοντας υπόψη:

1. Τις διατάξεις του από 17.7.23 Ν. Δ/τος, «περί σχεδίων πόλεων κ.λπ.», όπως μεταγενέστερα τροποποιήθηκαν και συμπληρώθηκαν και ειδικότερα την παρ. 2 του άρθρ. 8, όπως η παράγραφος αυτή προστέθηκε με το άρθρο 1 του Ν. 551/77 (ΦΕΚ 68/Α).

2. Τις διατάξεις του Ν. 1558/85 «Κυβέρνηση και Κυβερνητικά Όργανα» και ειδικότερα το άρθρο 27 (συσταση Υπουργείου ΠΕΧΩΔΕ).

3. Τις διατάξεις του Π. Δ/τος 443/83 «μεταβίβαση αρμοδιότητας στους Νομάρχες έγκρισης τροποποιήσεων ρυμοτομικών σχεδίων και επιβολής προκηπίων» (ΦΕΚ 165/Α/17.11.83).

4. Τις διατάξεις του Ν. 1337/83 (ΦΕΚ 33Α/14.3.83) όπως τροποποιήθηκαν και συμπληρώθηκαν και ειδικότερα το άρθ. 26 όπως συμπληρώθηκε με το αρθ. 8 παρ. 13 του Ν. 1512/85 (ΦΕΚ 4/Α/11.1.85).

5. Την αριθ. 463/85 απόφαση του Δημοτικού Συμβουλίου Καλαμαριάς για χαρακτηρισμό του χώρου Δημοτικού Σχολείου που βρίσκεται στη συμβολή των δρόμων Χαλδίας, Κιουπτσίδου και Καρολίδου και για επιβολή τρίμηνης αναστολής οικ. εργασιών στο ΟΤ που περικλείεται από τους δρόμους Χαλδίας, Κιουπτσίδου, Χειμωνίδου και Καρολίδου.

6. Το γεγονός ότι ο Δήμος Καλαμαριάς κίνησε διαδικασία χαρακτηρισμού του παραπάνω χώρου, αποφασίζουμε:

Αναστέλλονται για τρεις (3) μήνες οι οικοδομικές εργασίες και η χορήγηση οικοδομικών αδειών στο οικοδομικό τετράγωνο που περικλείεται από τους δρόμους Χαλδίας, Κιουπτσίδου, Χειμωνίδου και Καρολίδου εντός του εγκεκριμένου σχεδίου του Δήμου Καλαμαριάς όπως η περιοχή αυτή φαίνεται να περικλείεται με μπλε γραμμή στο σχετικό τοπογραφικό διάγραμμα 1:5000 που θεωρήθηκε από το Δ/ντή Πολεοδομίας και που συνοπτικό αντίτυπό του δημοσιεύεται με αυτή την απόφαση.

Η απόφαση αυτή να δημοσιευθεί στην Εφημερίδα της Κυβερνήσεως και η ισχύς της αρχίζει από την κοινοποίησή της στους ενδιαφερόμενους, σύμφωνα με τις διατάξεις του αρθ. 37 του Ν. 3200/55.

Θεσσαλονίκη, 18 Ιουνίου 1986

Ο Νομάρχης
Ν. ΠΙΝΑΚΙΔΗΣ

